

首层平面



建筑规划装饰设计工作室

广东新恒基科技企业孵化器有限公司
 www.xinhengji.net
 地址: 佛山市顺德区大良凤翔路41号
 顺德创意产业园E栋5楼
 邮箱: xinhengjiyx@163.com
 :0757-22387196 :528000

工程名称
 PROJECT TITLE
 图纸内容
 DRAWING TITLE

新恒基众创空间站


阶段
 STEP BY
 设计
 DESIGNED BY
 审核
 AUDITING BY

方案设计

比例
 SCALE BY
 工程编号
 PROJECT NO.
 图号
 DRAWING NO.

日期
 DATE
 绘图
 DRAW
 业主
 确认

- 图纸说明及一切版权均为设计师所拥有, 参仿必究。
- 所有尺寸均以基地为准, 切勿在图纸上量度。

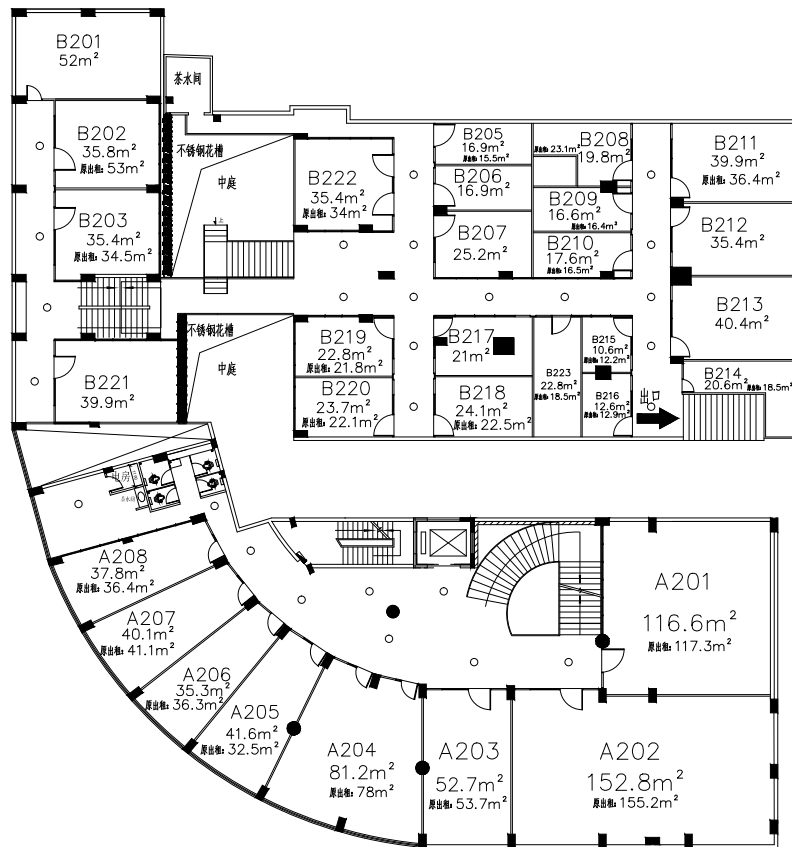

二层平面



新恒基

建筑规划装饰设计工作室

广东新恒基科技企业孵化器有限公司
 www.xinhengji.net
 地址: 佛山市顺德区大良凤翔路41号
 顺德创意产业园E栋5楼
 邮箱: xinhengjiyx@163.com
 :0757-22387196 :528000

工程名称
PROJECT TITLE

新恒基众创空间站

图纸内容
DRAWING TITLE

阶段
STEP BY

方案设计

比例
SCALE BY

日期
DATE

设计
DESIGNED BY

工程编号
PROJECT NO.


绘图
DRAW

审核
AUDITING BY

图号
DRAWING NO.

业主
确认

- 图纸说明及一切版权均为设计师所拥有, 参仿必究。
- 所有尺寸均以基地为准, 切勿在图纸上量度。

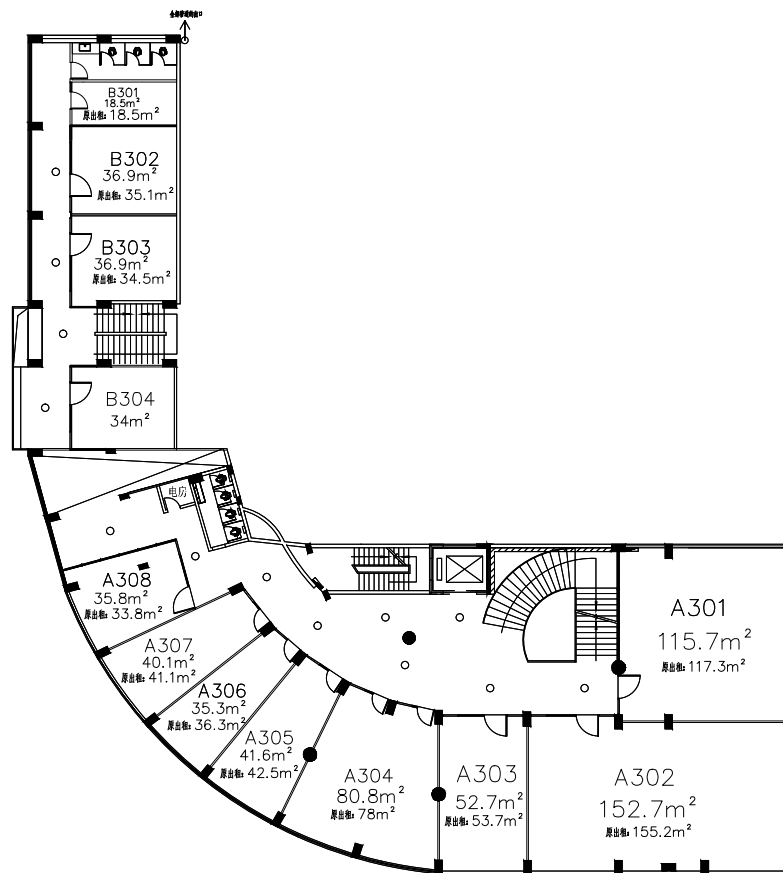

三层平面



新恒基

??????????????

????????????????

www.xinhengji.net

地址: 佛山市顺德区大良凤翔路41号

顺德创意产业园E栋5楼

邮箱:xinhengjiyx@163.com

:0757-22387196

:528000

工程名称
PROJECT TITLE

新恒基众创空间站

图纸内容
DRAWING TITLE

阶段
STEP BY

方案设计

设计
DESIGNED BY

审核
AUDITING BY

比例
SEALE BY

工程编号
PROJECT NO.


图号
DRAWING NO.

日期
DATE

绘图
DRAW

业主
确认

- 图纸说明及一切版权均为设计师所拥有, 参仿必究。
- 所有尺寸均以基地为准, 切勿在图纸上量度。

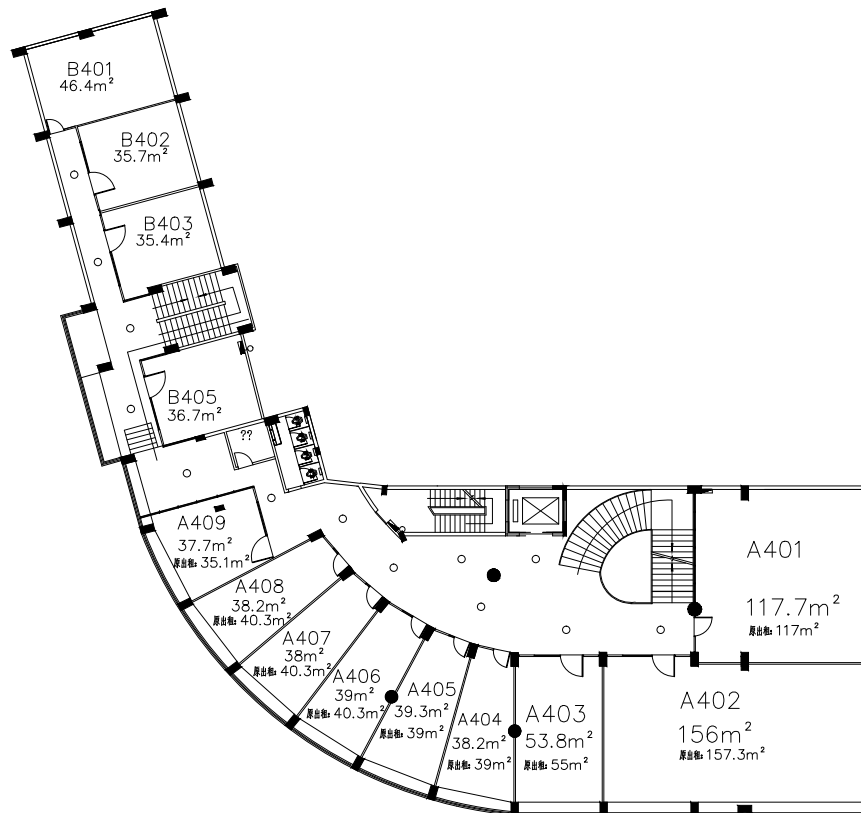

四层平面



新恒基

??????????????

????????????????

www.xinhengji.net

地址: 佛山市顺德区大良凤翔路41号

顺德创意产业园E栋5楼

邮箱:xinhengjiyx@163.com

:0757-22387196

:528000

工程名称
PROJECT TITLE

新恒基众创空间站

图纸内容
DRAWING TITLE

阶段
STEP BY

方案设计

比例
SCALE BY

日期
DATE

设计
DESIGNED BY

工程编号
PROJECT NO.


绘图
DRAW

审核
AUDITING BY

图号
DRAWING NO.

业主
确认

- 图纸说明及一切版权均为设计师所拥有, 参仿必究。
- 所有尺寸均以基地为准, 切勿在图纸上量度。

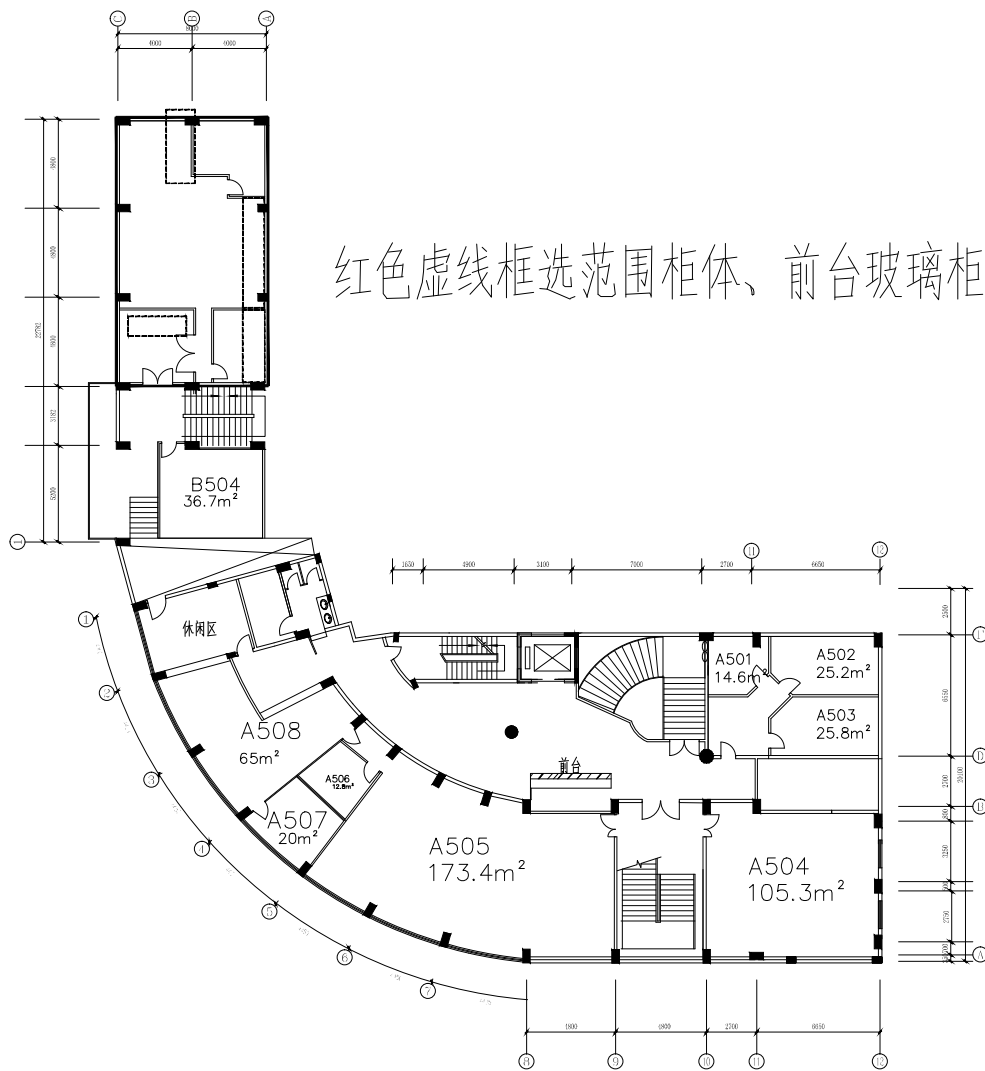

红色虚线框选范围柜体、前台玻璃柜体拆除并清楚现场垃圾

五层平面



新恒基

??????????????

????????????????

www.xinhengji.net

地址: 佛山市顺德区大良凤翔路41号

顺德创意产业园E栋5楼

邮箱:xinhengjiyx@163.com

:0757-22387196

:528000

工程名称
PROJECT TITLE

新恒基众创空间站

图纸内容
DRAWING TITLE

阶段
STEP BY

方案设计

设计
DESIGNED BY

审核
AUDITING BY

比例
SEALE BY

工程编号
PROJECT NO.

图号
DRAWING NO.

日期
DATE

绘图
DRAW

业主
确认

- 图纸说明及一切版权均为设计师所拥有, 参仿必究。
- 所有尺寸均以基地为准, 切勿在图纸上量度。